


Schotter

Außenfläche
gepflastert

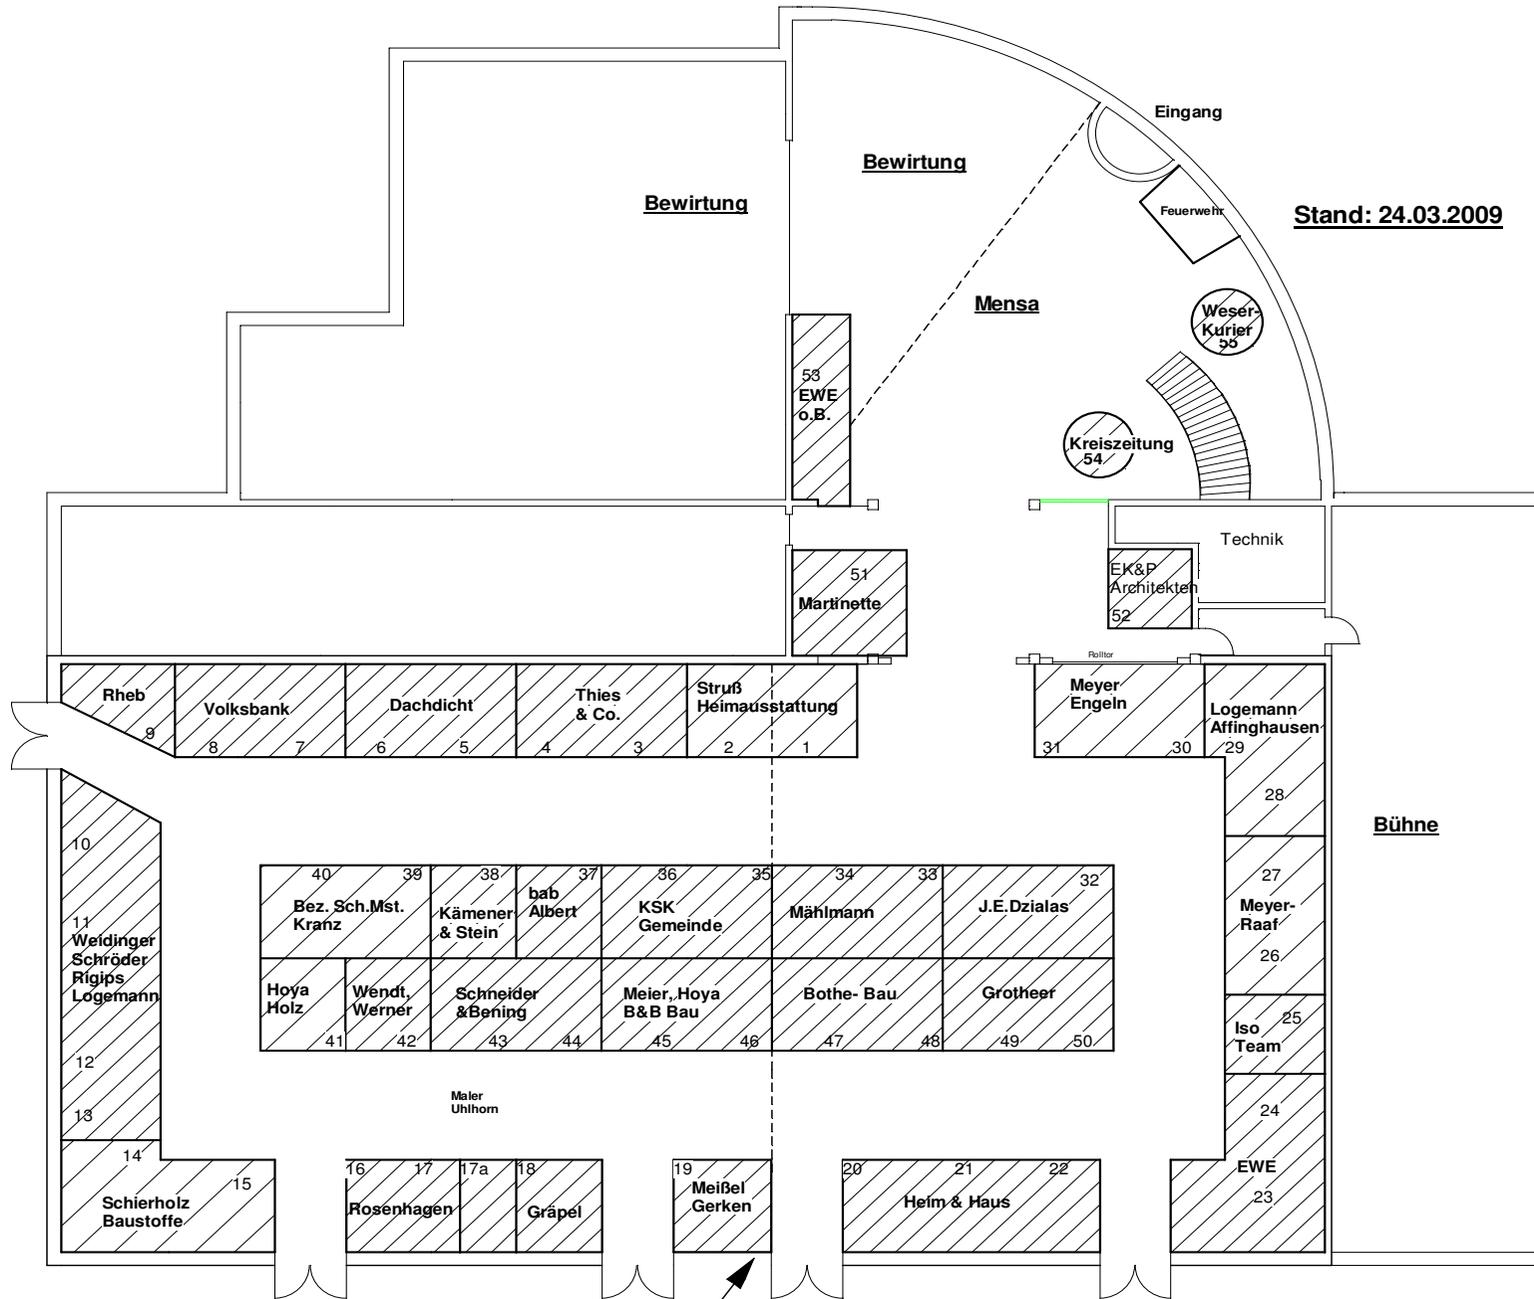

Stand: 24.03.2009

Ab ca. Mittellinie nach Links wird mit Zeltboden ausgelegt.
 Für Aussteller mit schweren Ausstellungstücken.
 Es entsteht ein Absatz von ca. 5- 6 cm.